



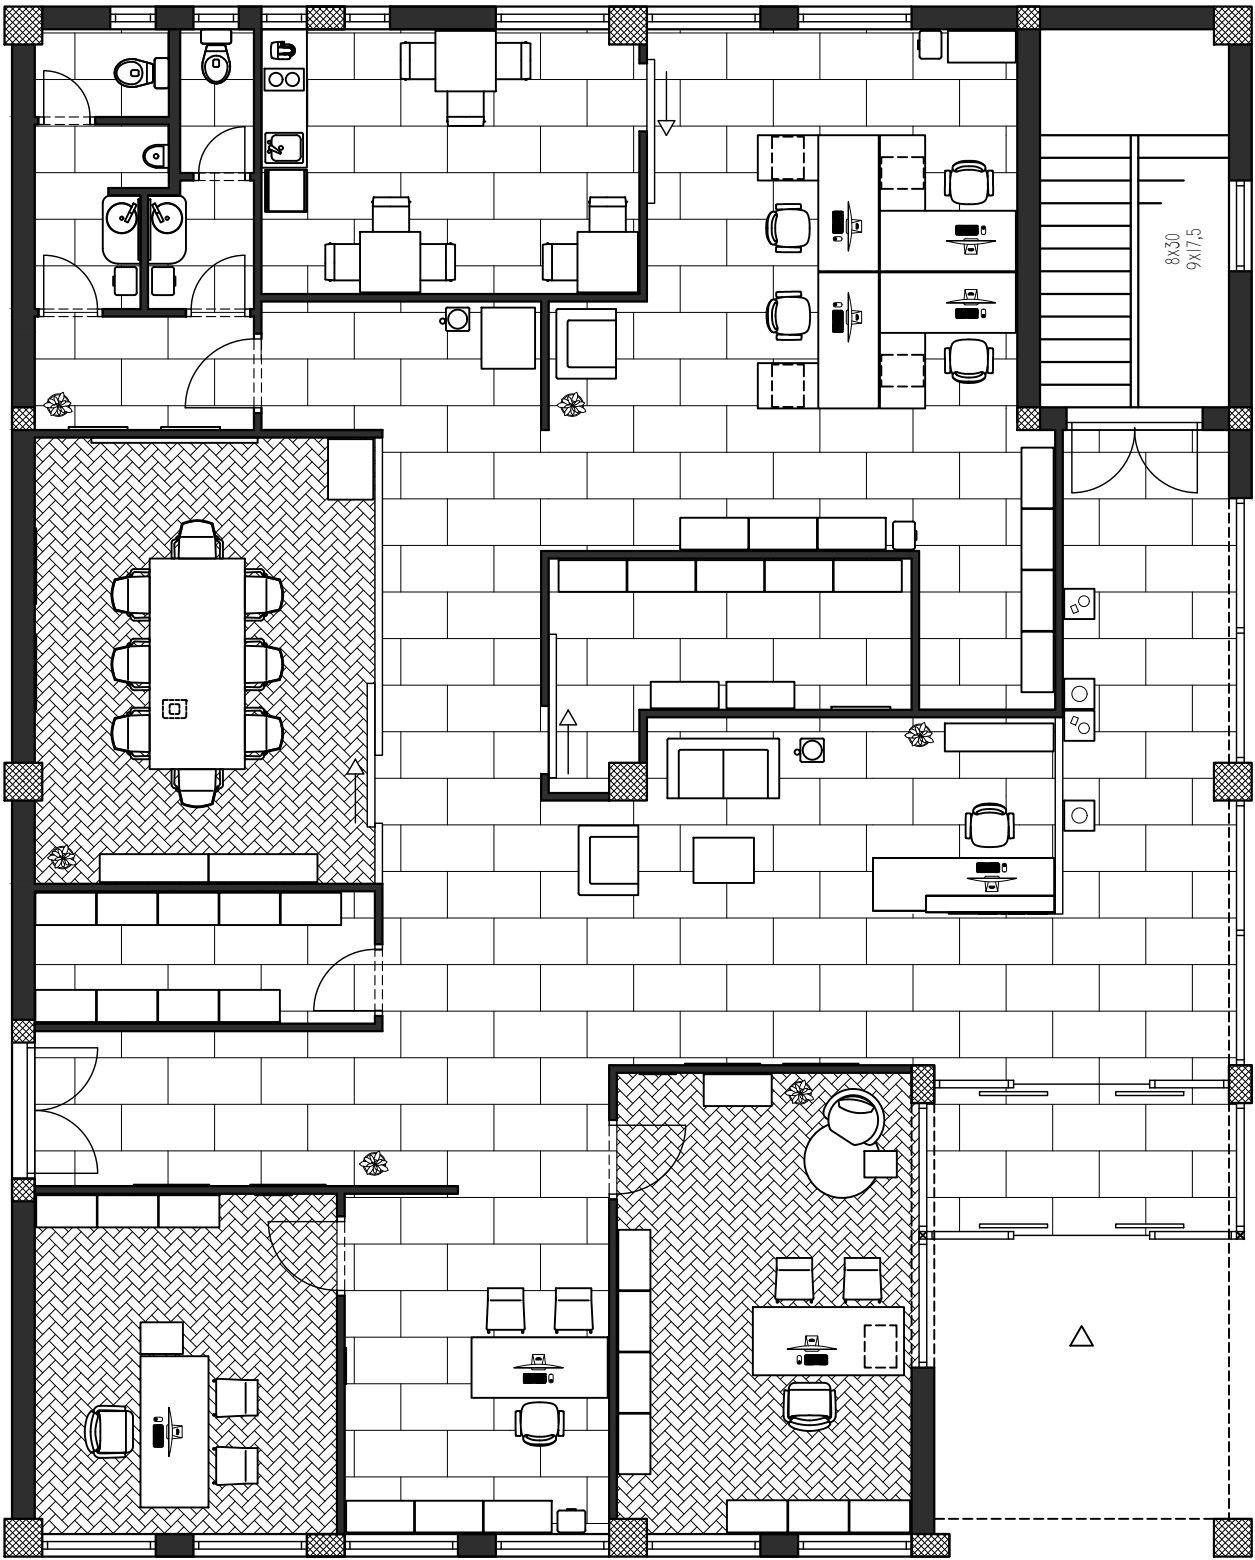

TLOCRTNO RJEŠENJE
ADMINISTRATIVNOG PROSTORA

M 1:100

GRADITELJSKA ŠKOLA ČAKOVEC			
PREDMET	PROJEKTIRANJE INTERIJERA	RAZRED	4.C
CRTALA	GRACIE SLOKAN	DATUM	19.12.2025.

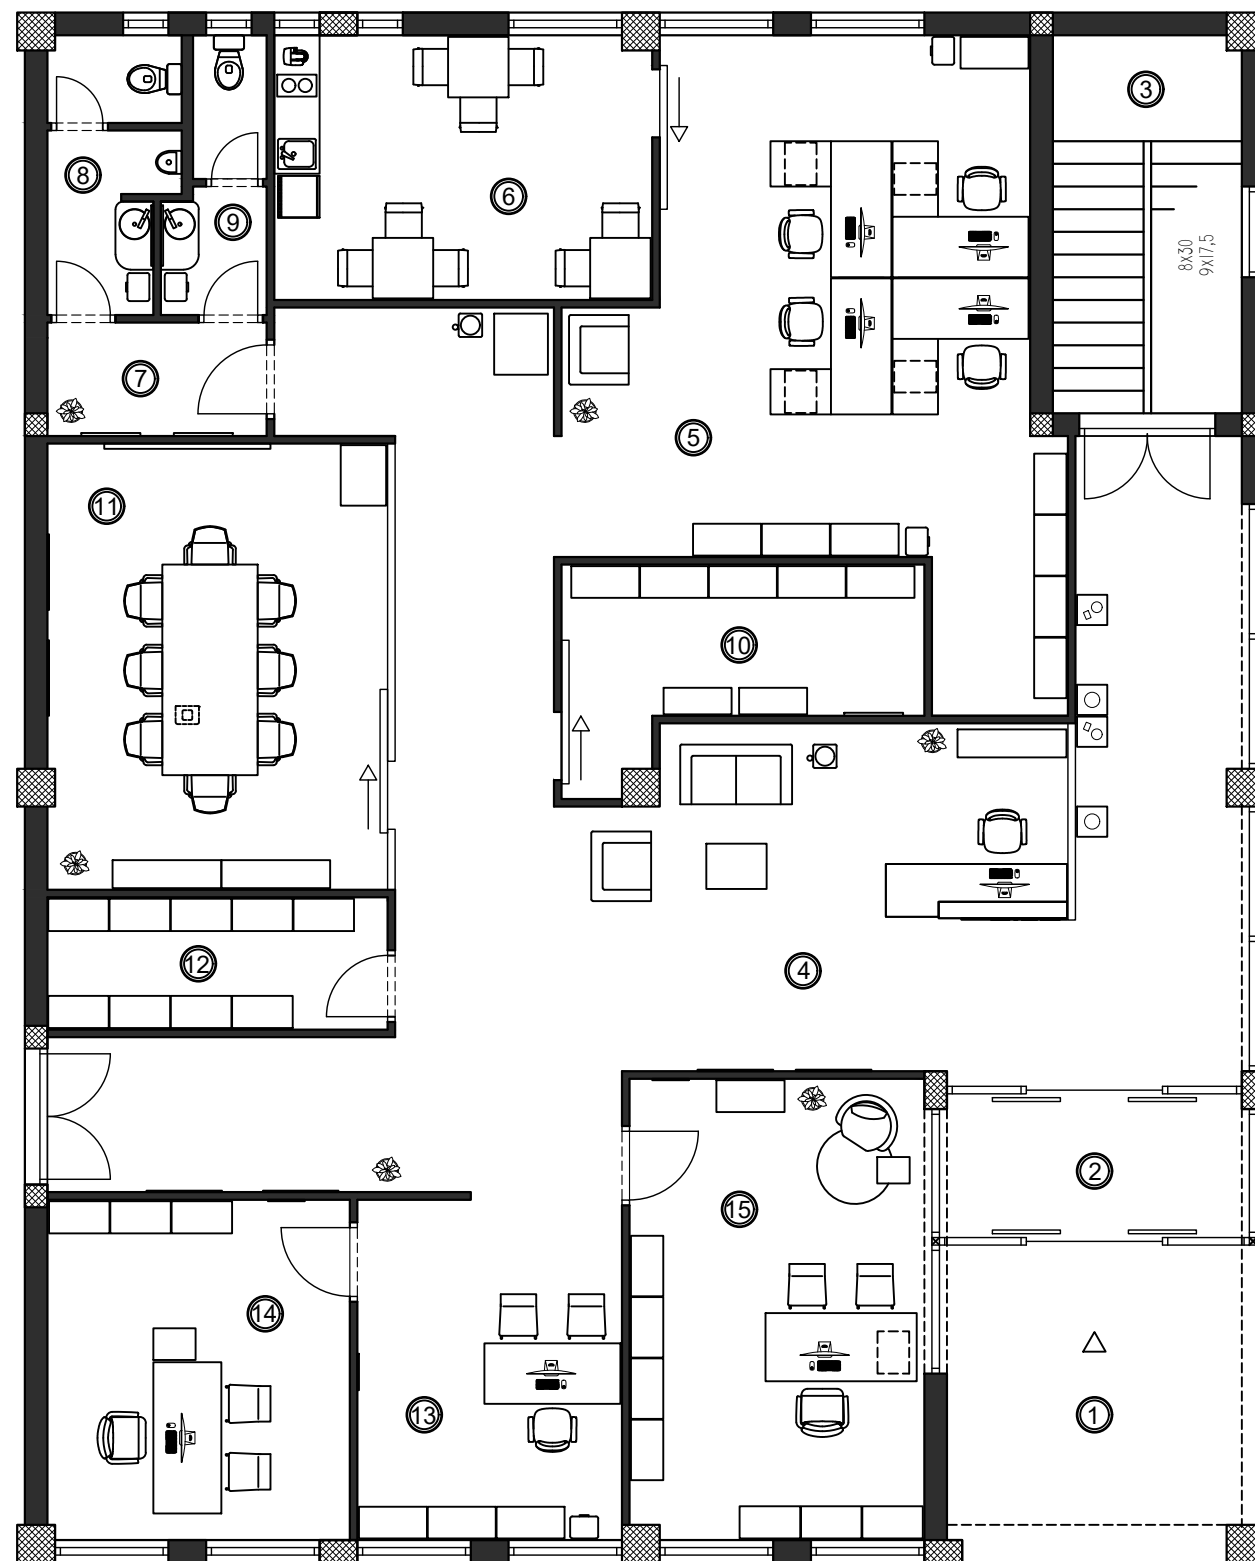

LEGENDA:


- | | |
|---------------------------------------|-----------------------|
| 1. Natkriveni trijem | P=17.68m ² |
| 2. Vjetrobran | P=7.75m ² |
| 3. Stubište | P=12.82m ² |
| 4. Hodnik+čekaonica , ker. pl., | P=87.64m ² |
| 5. Uredi, ker. pl., | P=42.63m ² |
| 6. Čajna kuhinja, ker. pl., | P=17.5m ² |
| 7. Predprostor, ker. pl., | P=4.35m ² |
| 8. WC M, ker. pl., | P=5.72m ² |
| 9. WC Ž, ker. pl., | P=4.14m ² |
| 10. Garderoba, ker. pl., | P=10.76m ² |
| 11. Sala za sastanke, parket, | P=26.5m ² |
| 12. Arhiva, ker. pl., | P=7.88m ² |
| 13. Prostor za tajnicu dir., ker.pl., | P=15.75m ² |
| 14. Ured zamjenika dir., parket, | P=17.98m ² |
| 15. Ured direktora, parket, | P=23.71m ² |

Tlocrt prizemlja - ukupno P=302.81m²

TLOCRTNO RJEŠENJE
ADMINISTRATIVNOG PROSTORA

M 1:100

GRADITELJSKA ŠKOLA ČAKOVEC			
PREDMET	PROJEKTIRANJE INTERIJERA	RAZRED	4.C
CRTALA	GRACIE SLOKAN	DATUM	20.1.2026.

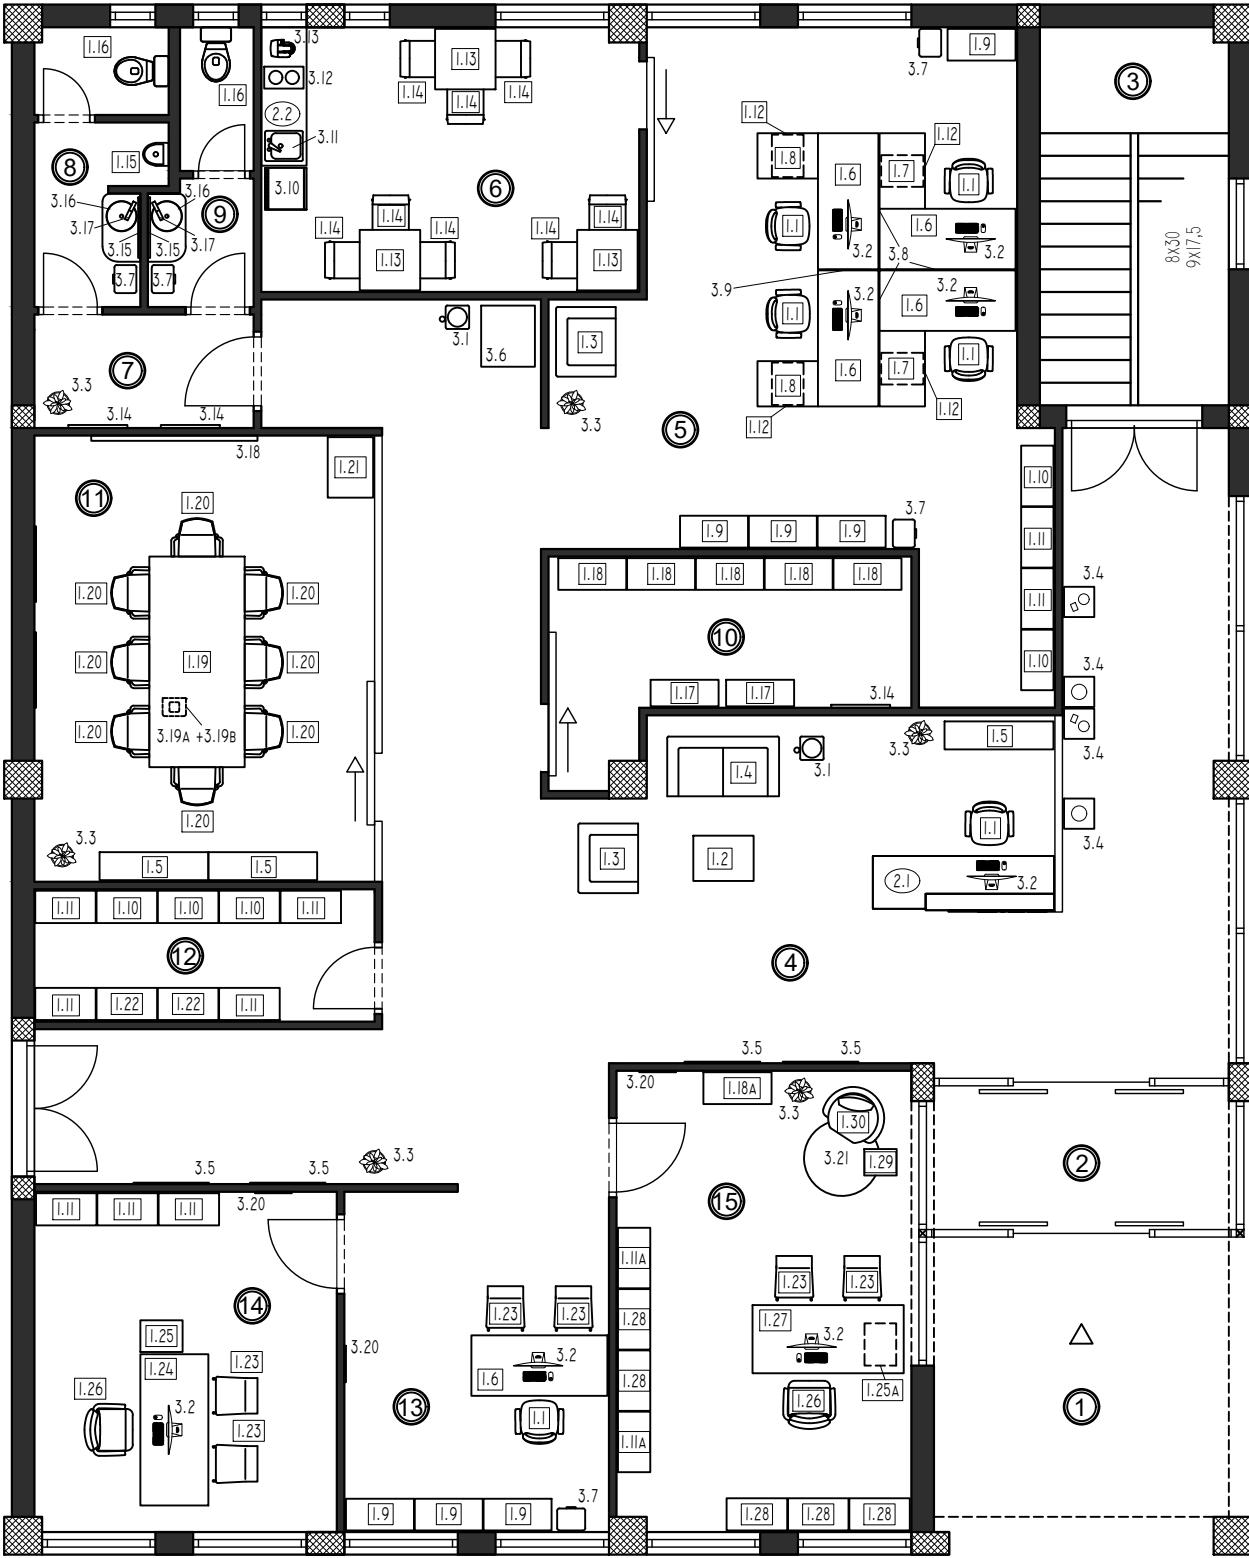

LEGENDA:

- 5 Broj prostorije
- 1.1 Serijska oprema
- 2.1 Rađena oprema
- 3.1 Ostala oprema

RAĐENA, SERIJSKA I OSTALA OPREMA
ADMINISTRATIVNOG PROSTORA

M 1:100

GRADITELJSKA ŠKOLA ČAKOVEC			
PREDMET	PROJEKTIRANJE INTERIJERA	RAZRED	4.C
CRTALA	GRACIE SLOKAN	DATUM	25.1.2026.