

PROJEKTIRANJE ADMINISTRATIVNIH PROSTORA


- KONSTRUKCIJA I VIZUALIZACIJA
ELEMENTA RAĐENE OPREME -

Gracie Slokan, 4.c

Šk.god. 2025./2026.

RAĐENA OPREMA M 1:20

- nacrt, bokocrt, tlocrt, opis

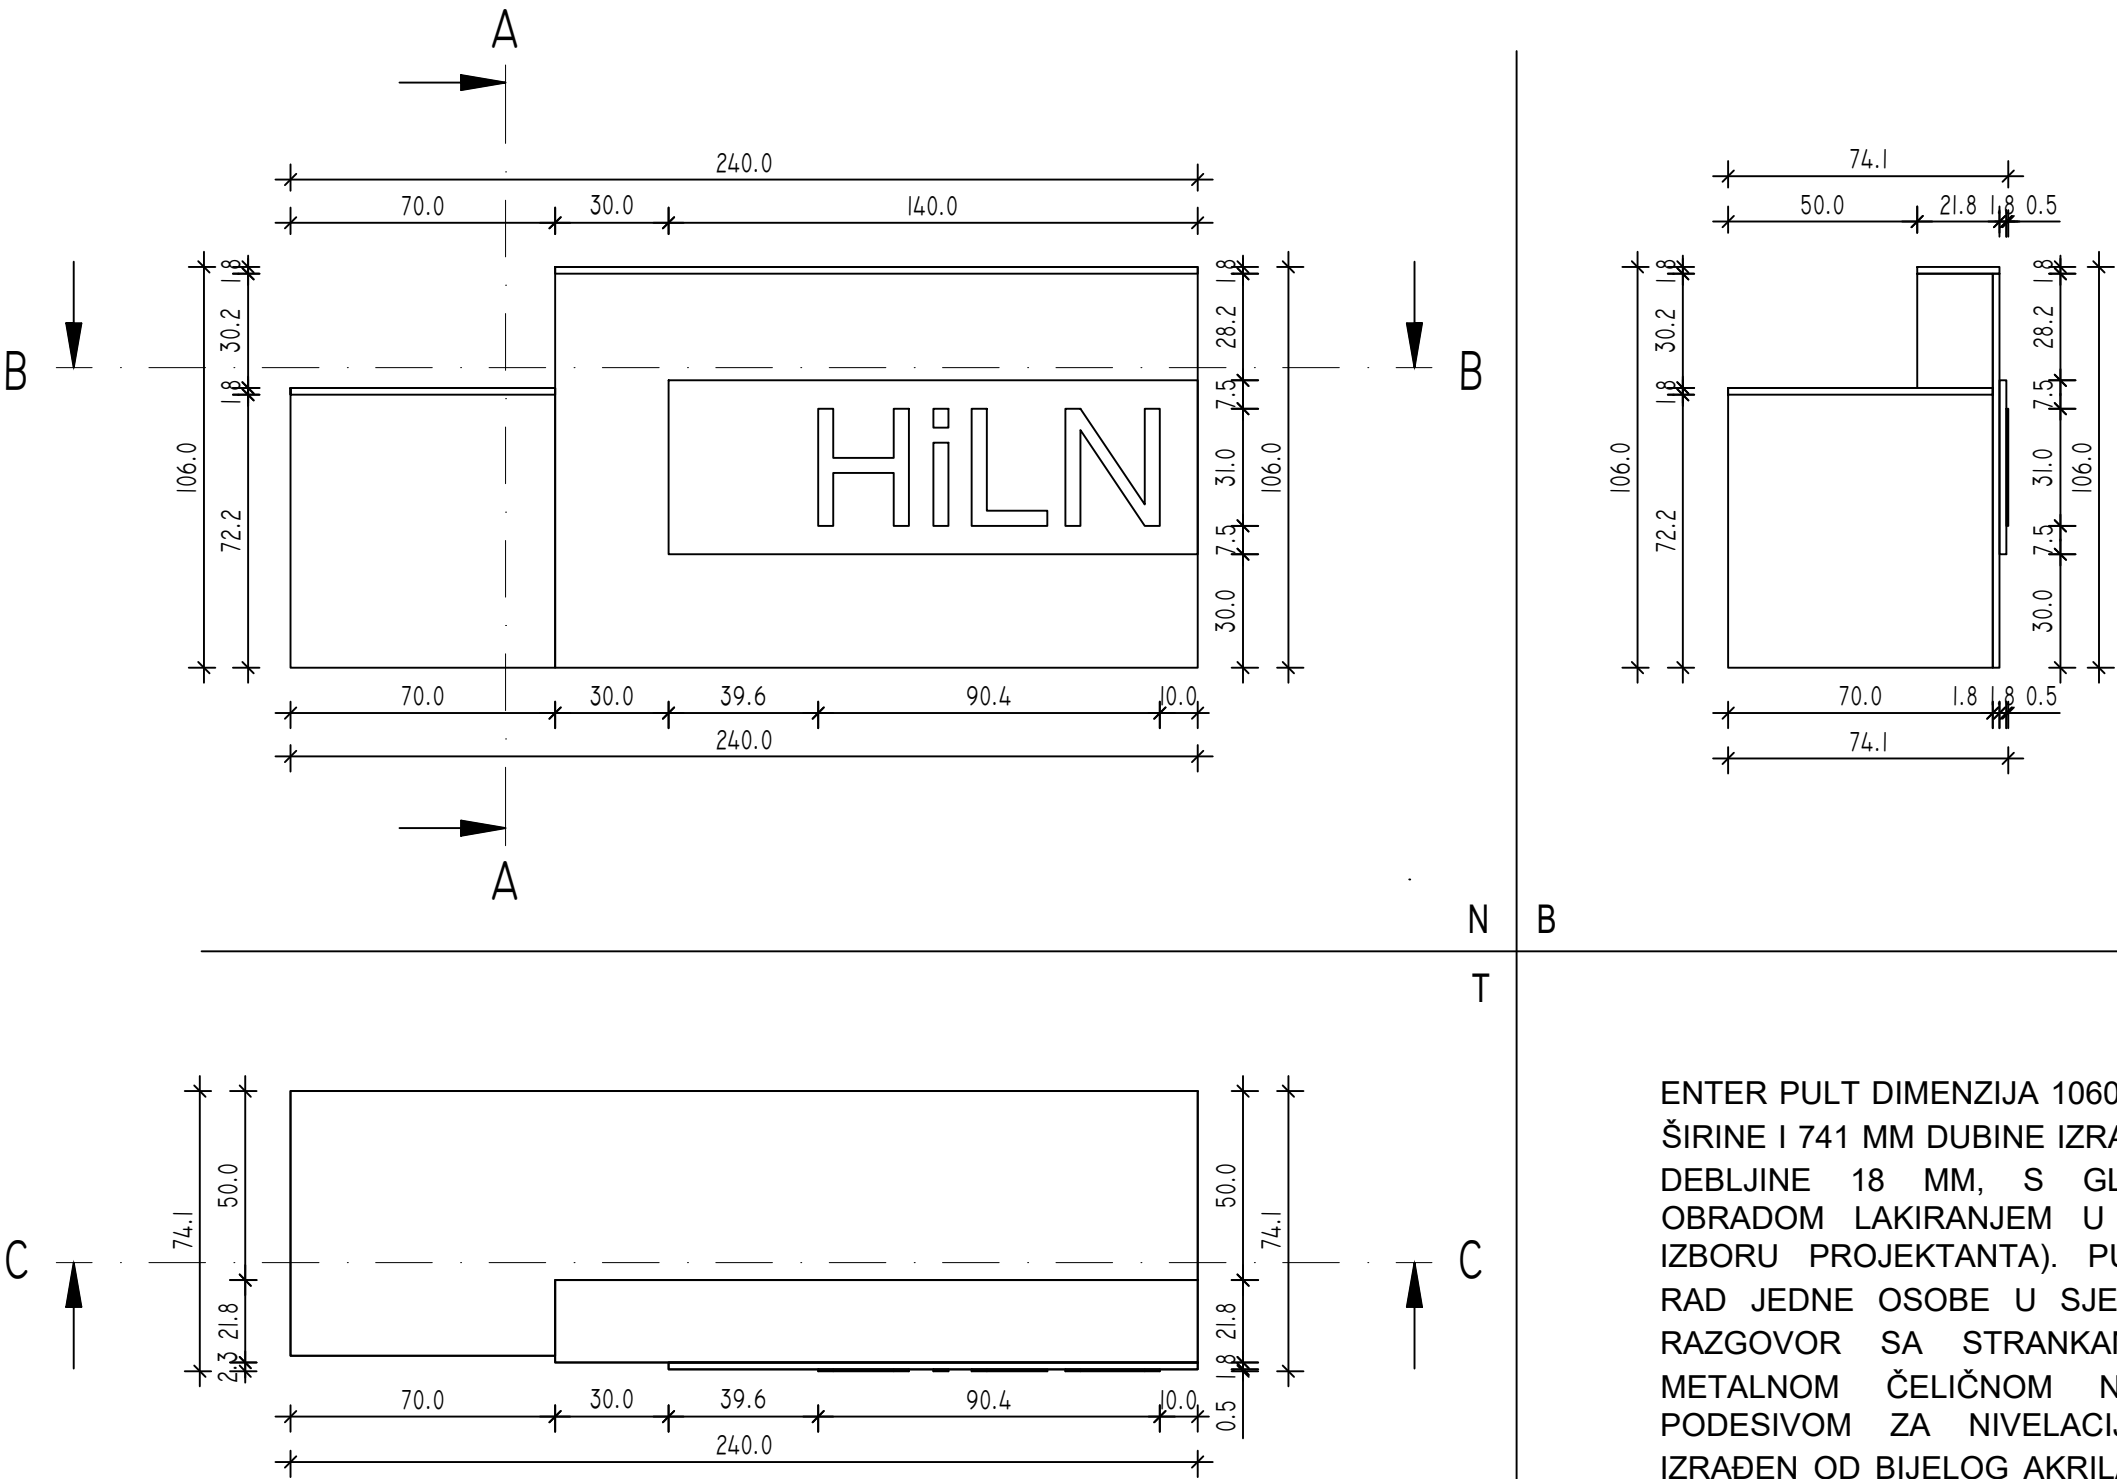


ENTER PULT DIMENZIJA 1060 MM VISINE, 2400 MM ŠIRINE I 741 MM DUBINE IZRAĐEN OD MDF PLOČA DEBLJINE 18 MM, S GLATKOM ZAVRŠNOM OBRADOM LAKIRANJEM U MAT BOJI (PREMA IZBORU PROJEKTANTA). PULT PREDVIĐEN ZA RAD JEDNE OSOBE U SJEDEĆEM POLOŽAJU I RAZGOVOR SA STRANKAMA. PULT OJAČAN METALNOM ČELIČNOM NOGOM Ø 6 CM, PODESIVOM ZA NIVELACIJU. NAZIV TVRTKE IZRAĐEN OD BIJELOG AKRILA SJAJNE POVRŠINE, DEBLJINE 5 MM I VISINE NATPISA 310 MM.

GRADITELJSKA ŠKOLA ČAKOVEC			
PREDMET	PROJEKTIRANJE INTERIJERA	RAZRED	4.C
CRTALA	GRACIE SLOKAN	DATUM	27.1.2026.


RAĐENA OPREMA M 1:20

- presjeci


C - C

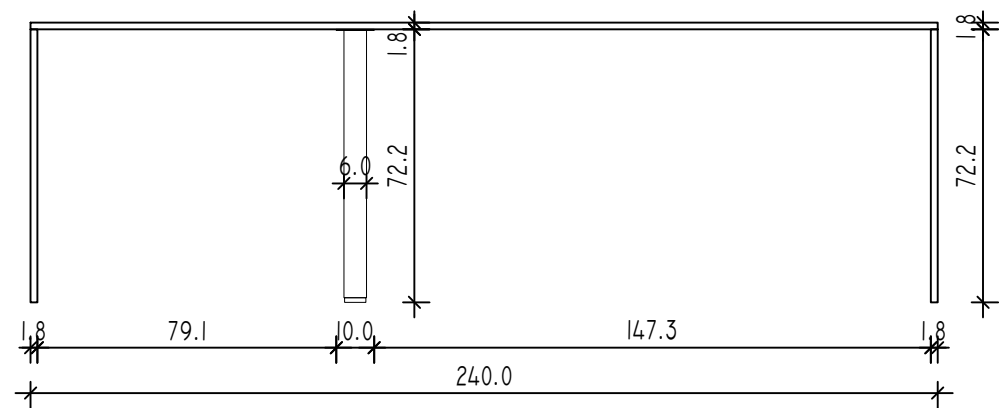

B - B

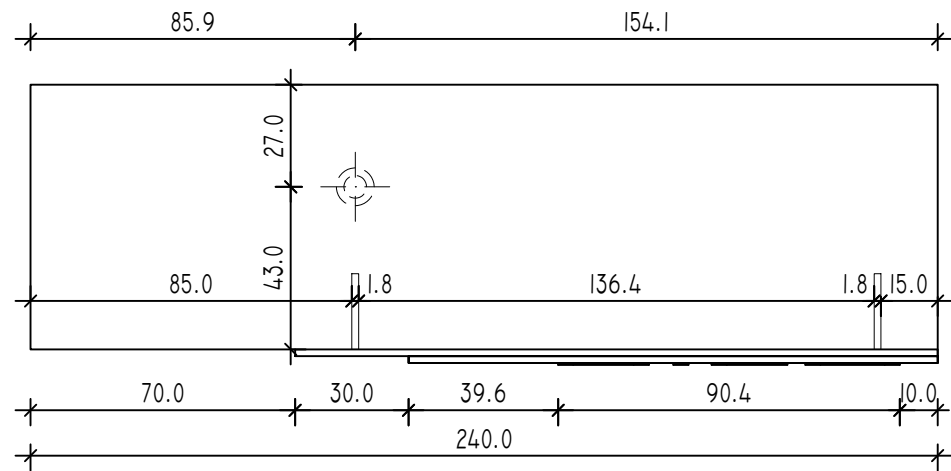


A - A

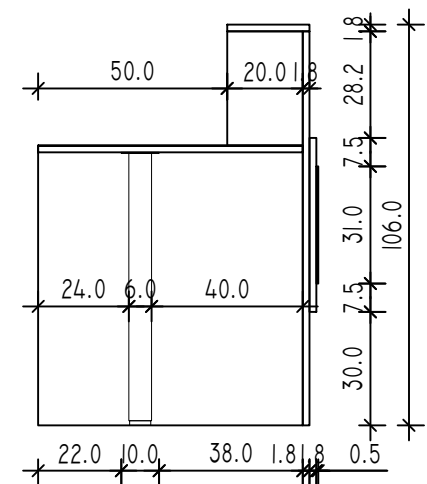


ENTER PULT DIMENZIJA 1060 MM VISINE, 2400 MM ŠIRINE I 741 MM DUBINE IZRAĐEN OD MDF PLOČA DEBLJINE 18 MM, S GLATKOM ZAVRŠNOM OBRADOM LAKIRANJEM U MAT BOJI (PREMA IZBORU PROJEKTANTA). PULT PREDVIĐEN ZA RAD JEDNE OSOBE U SJEDEĆEM POLOŽAJU I RAZGOVOR SA STRANKAMA. PULT OJAČAN METALNOM ČELIČNOM NOGOM Ø 6 CM, PODESIVOM ZA NIVELACIJU. NAZIV TVRTKE IZRAĐEN OD BIJELOG AKRILA SJAJNE POVRŠINE, DEBLJINE 5 MM I VISINE NATPISA 310 MM.

GRADITELJSKA ŠKOLA ČAKOVEC			
PREDMET	PROJEKTIRANJE INTERIJERA	RAZRED	4.C
CRTALA	GRACIE SLOKAN	DATUM	27.1.2026.

PERSPEKTIVNI PRIKAZ

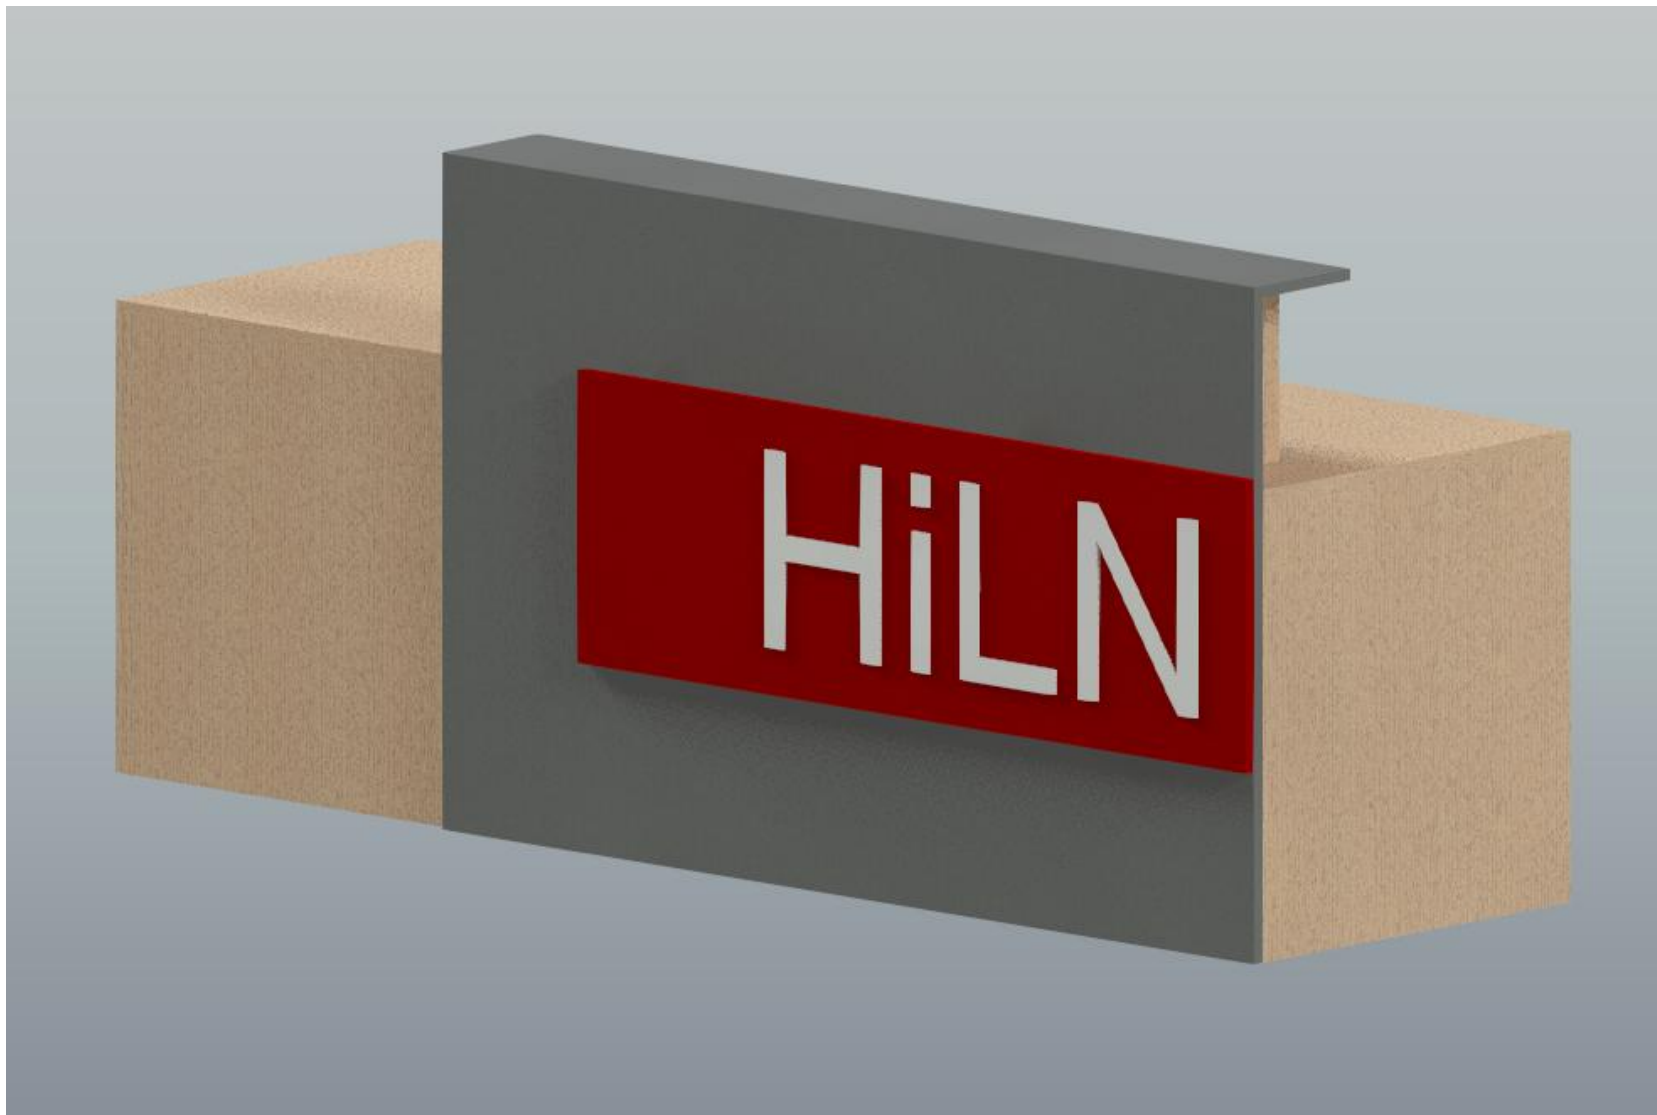

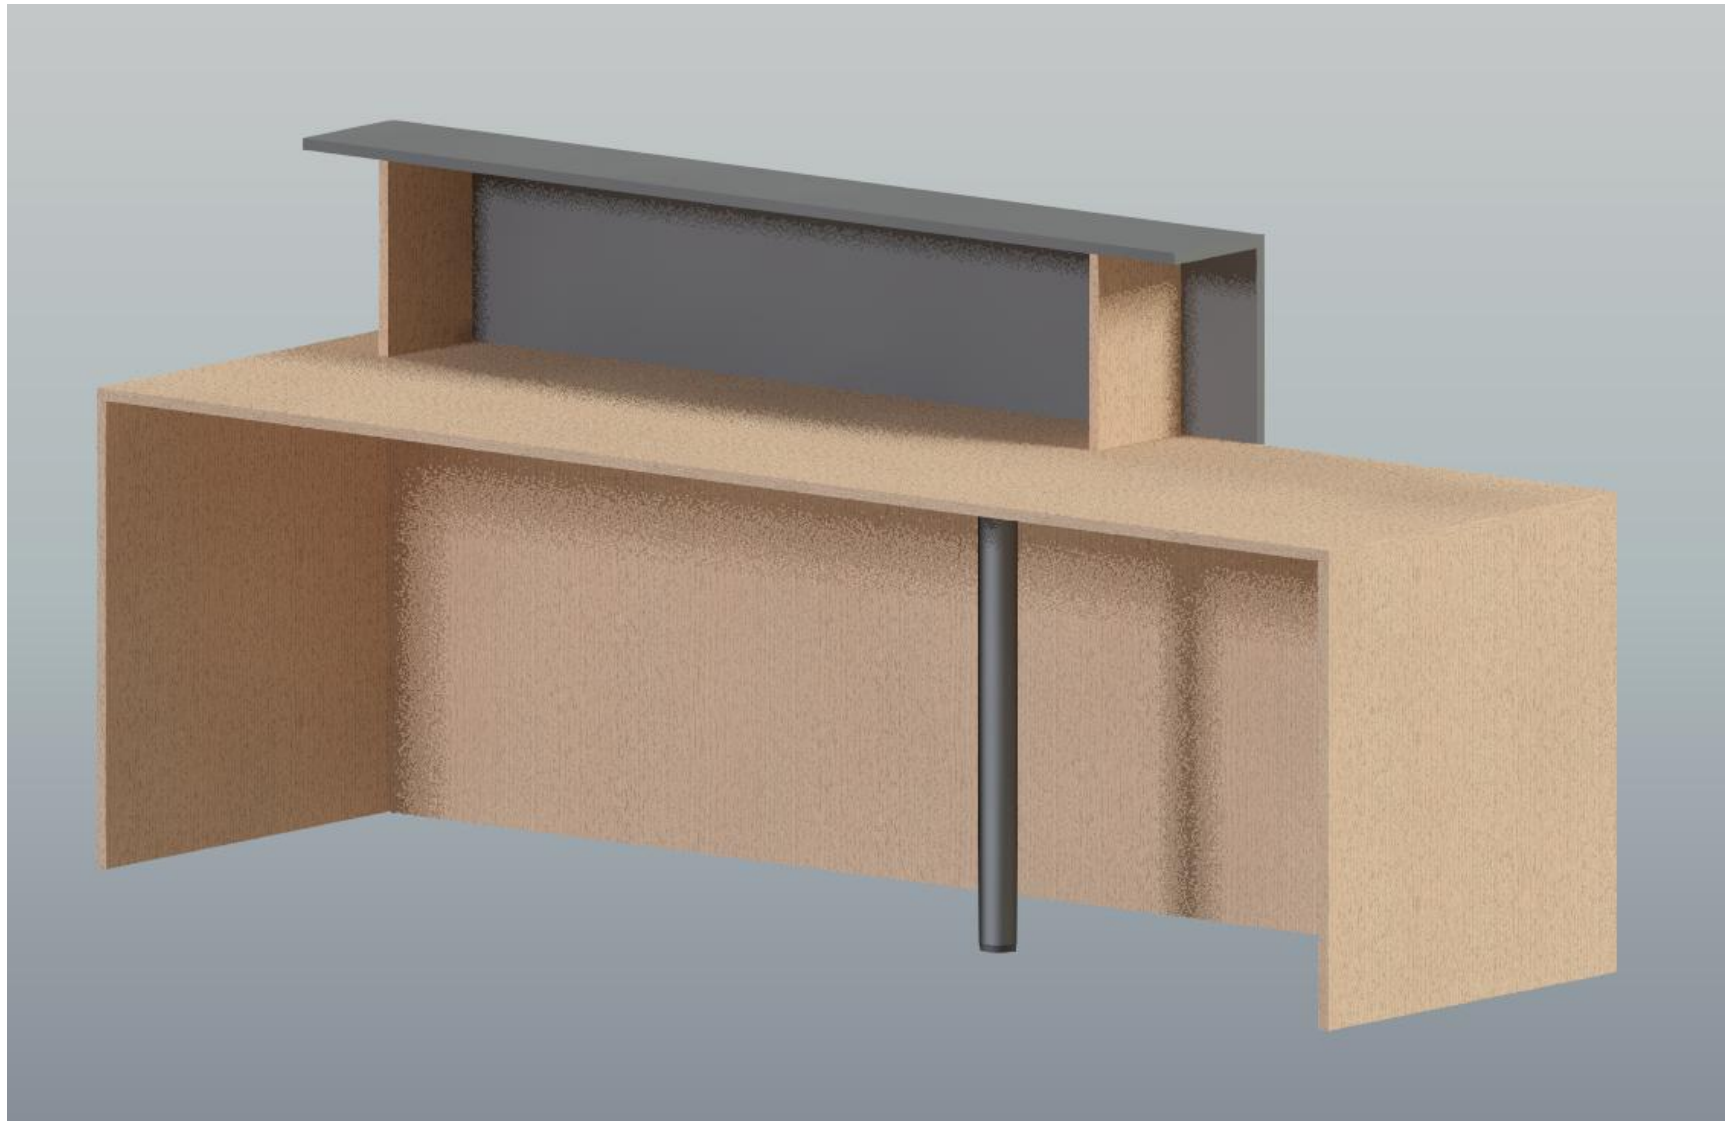

IZOMETRIJSKI PRIKAZ

