


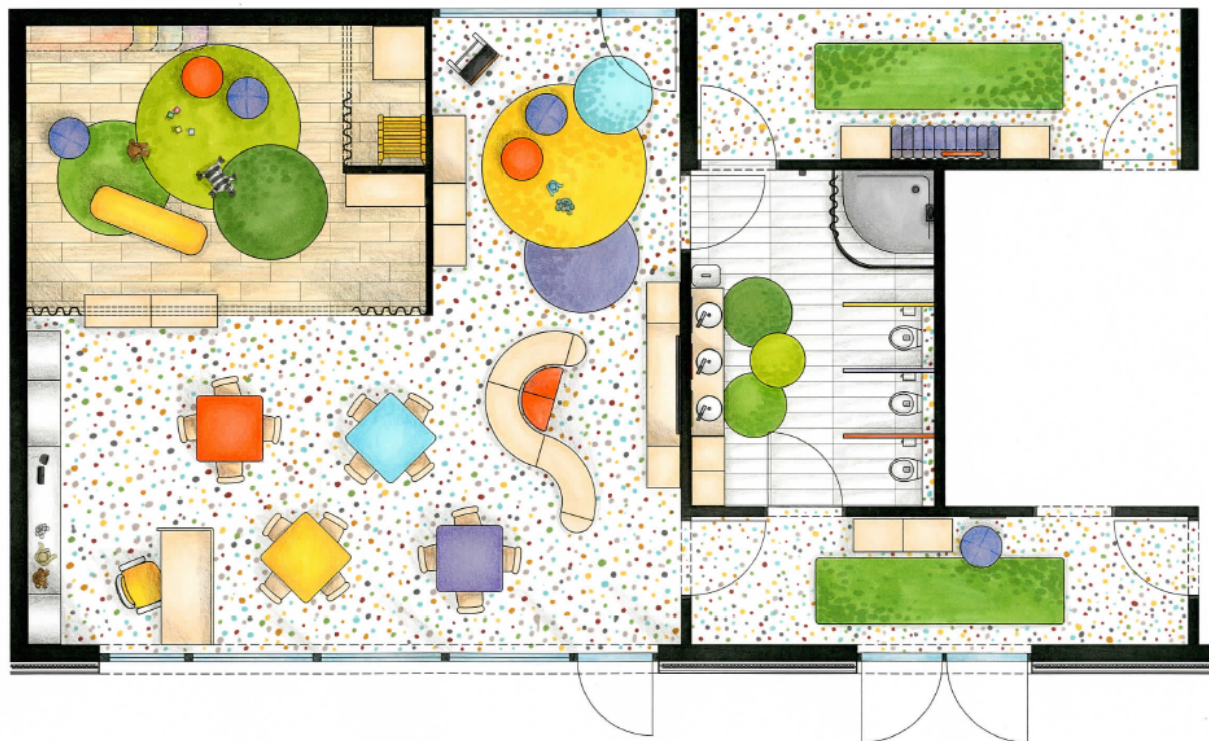

PROJEKTIRANJE GRUPE DJEČJEG VRTIĆA

Organizacija elemenata prostora i varijanti prikaza, rađena oprema, grafika i 3D vizualizacija


Gracie Slokan, 4.c

Šk.god. 2025./2026.

Mentorica: Suzana Šestan, magistra dizajna

TLOCRTNO RJEŠENJE DJEČJEG VRTIĆA - VARIJANTA I


M 1:50

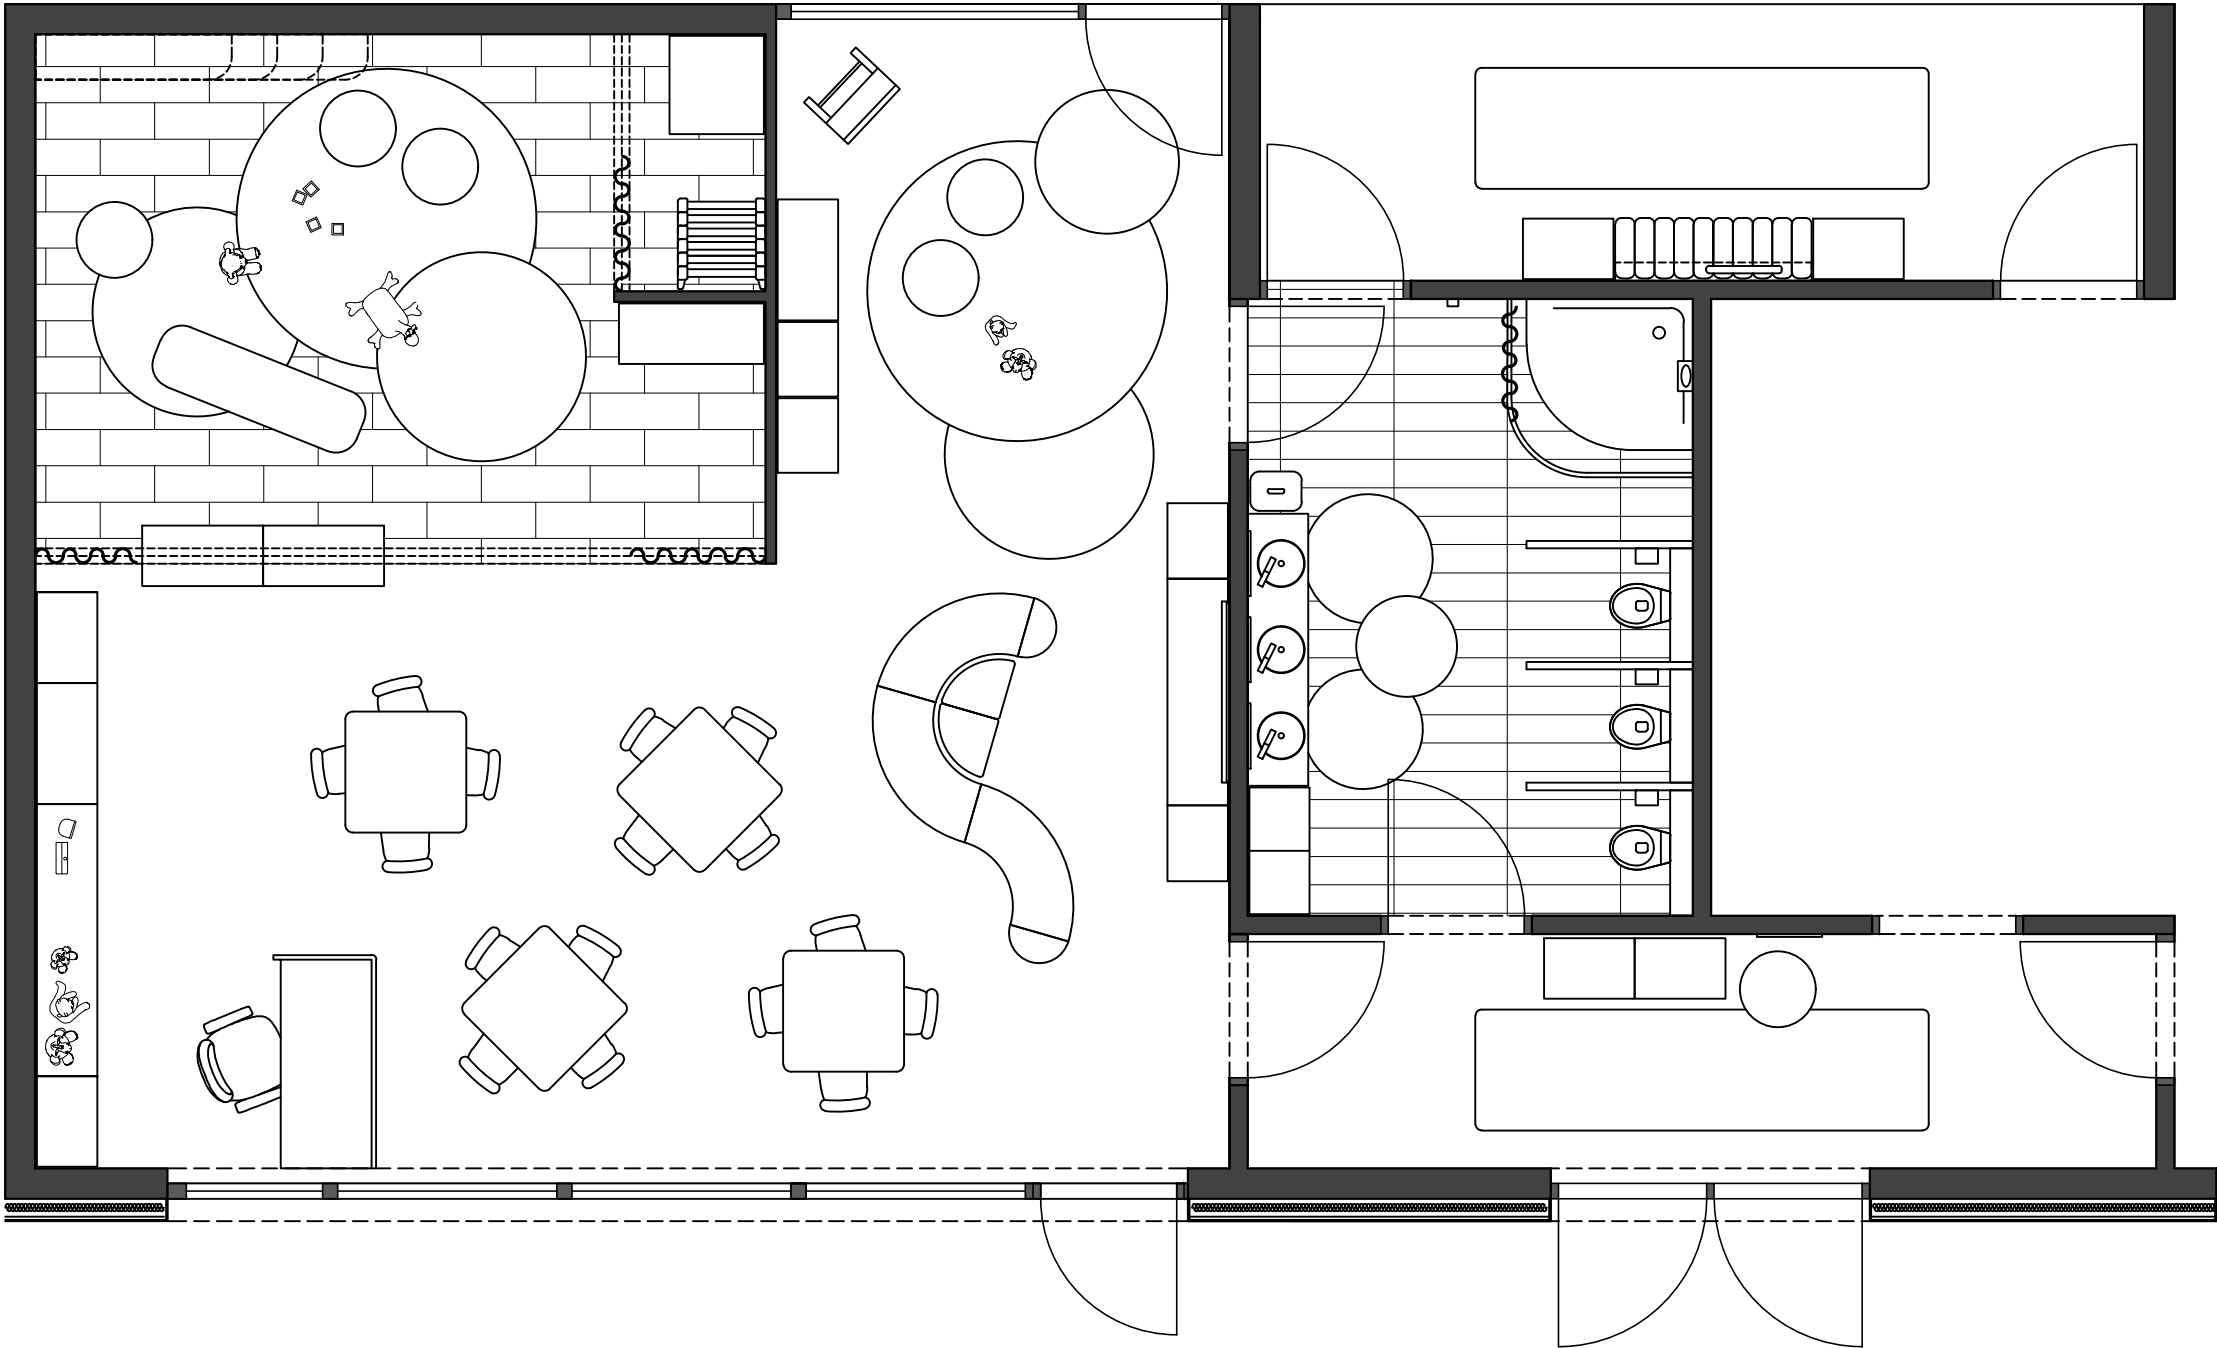

GRADITELJSKA ŠKOLA ČAKOVEC			
PREDMET	PROJEKTIRANJE INTERIJERA	RAZRED	4.C
CRTALA	GRACIE SLOKAN	DATUM	15.4.2026.

TLOCRTNO RJEŠENJE DJEČJEG VRTIĆA - VARIJANTA II


M 1:50

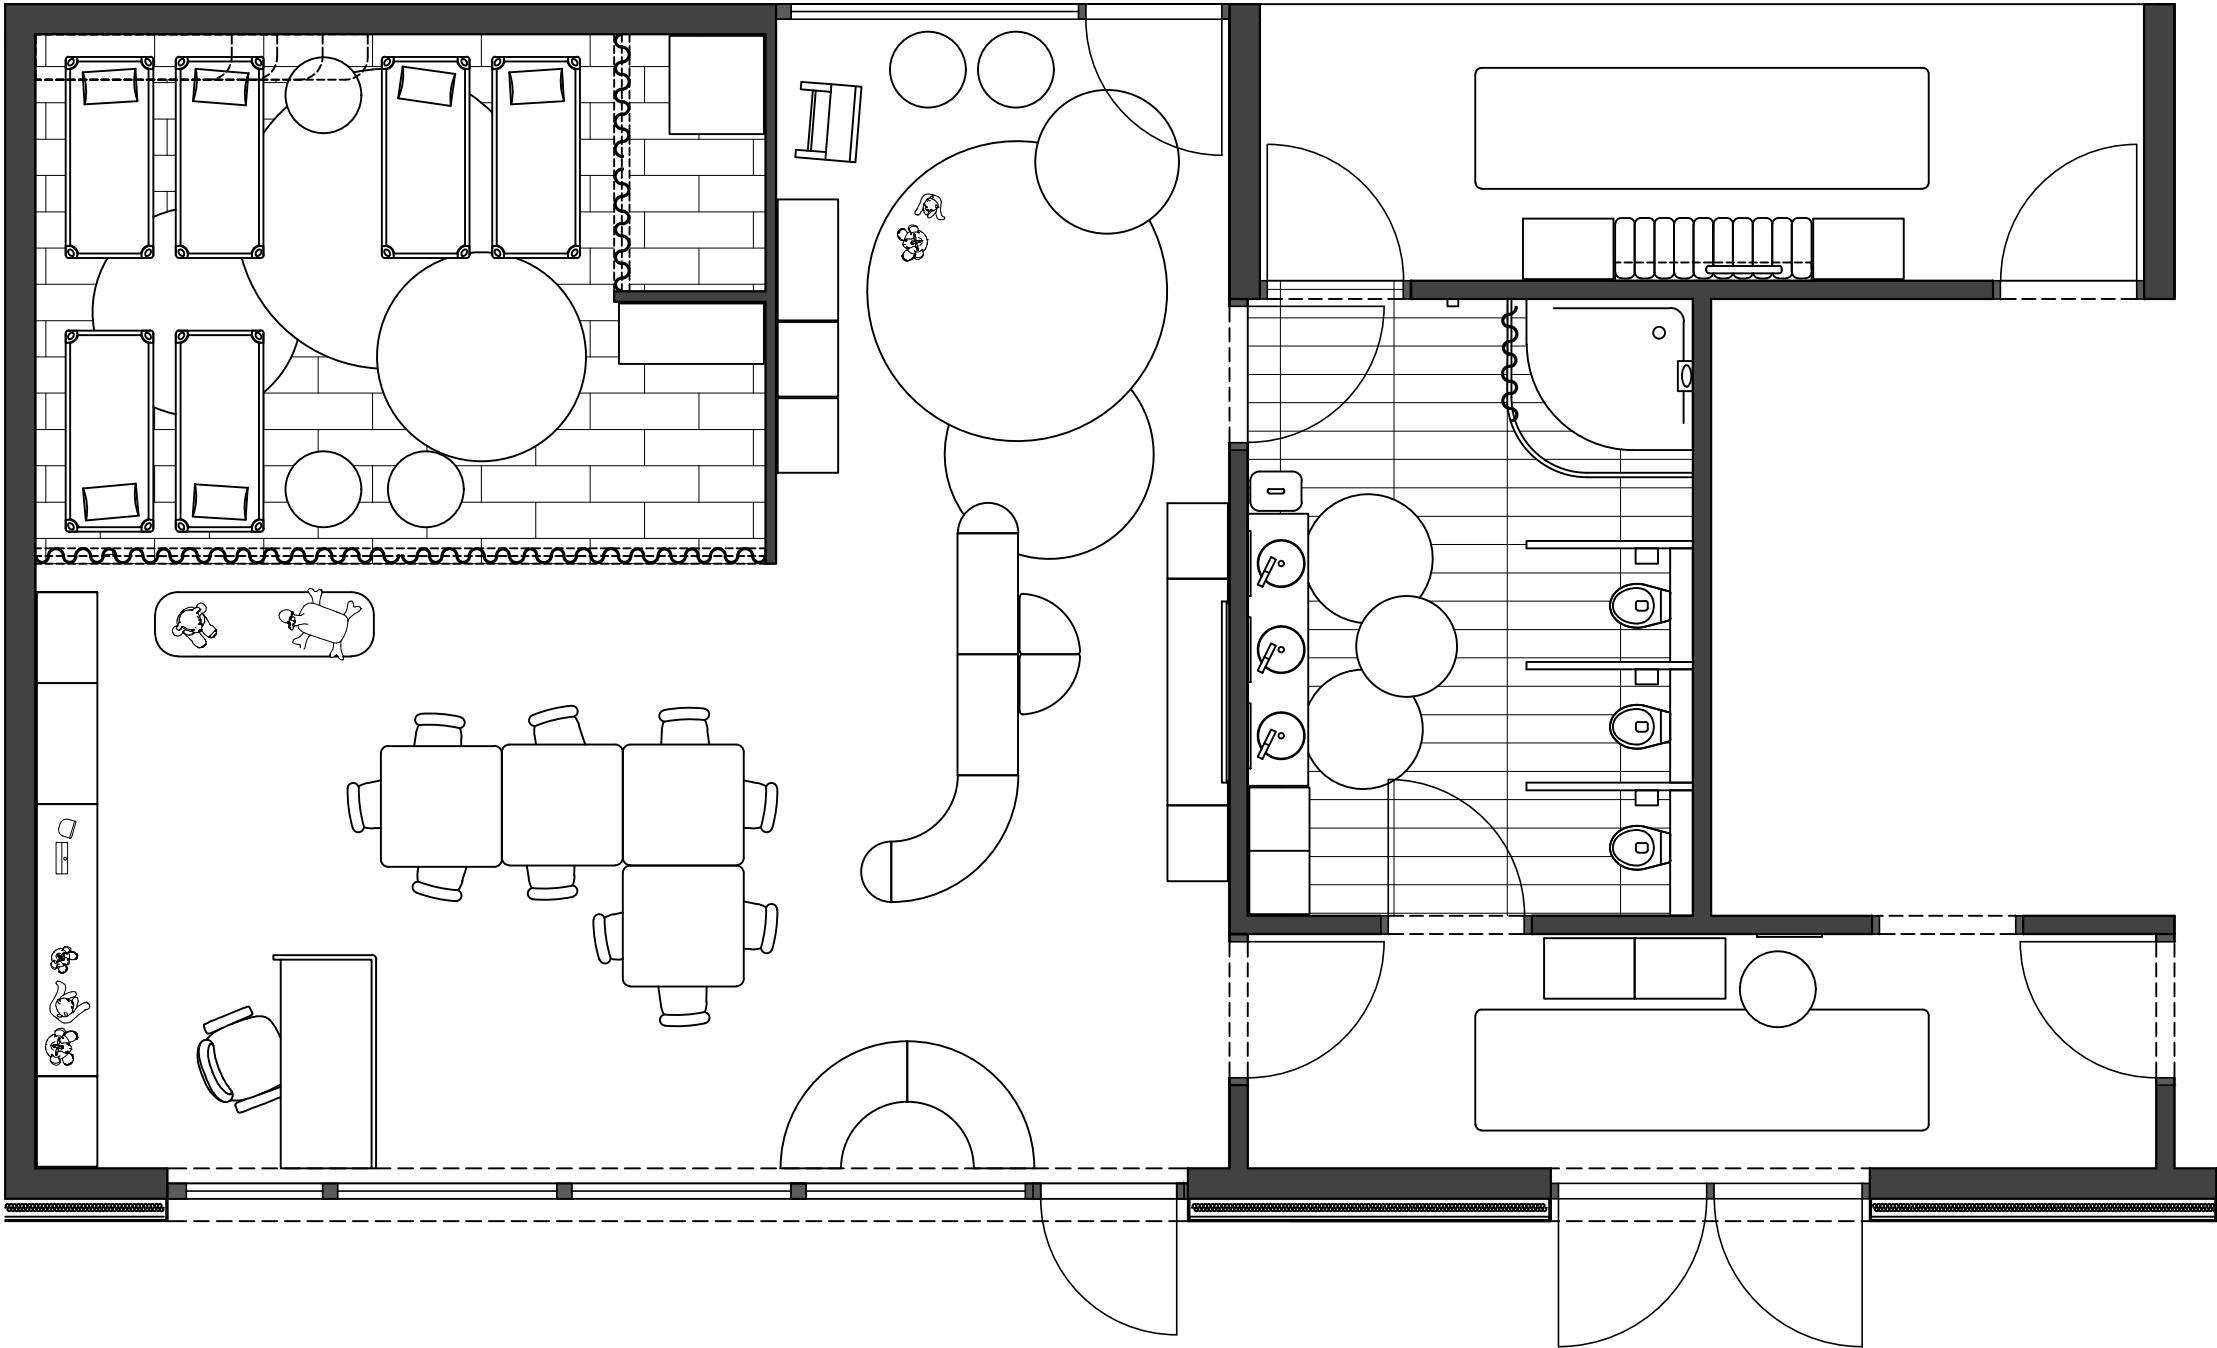

GRADITELJSKA ŠKOLA ČAKOVEC			
PREDMET	PROJEKTIRANJE INTERIJERA	RAZRED	4.C
CRTALA	GRACIE SLOKAN	DATUM	15.4.2026.



TLOCRTNO RJEŠENJE DJEČJEG VRTIĆA - VARIJANTA I

M 1:50

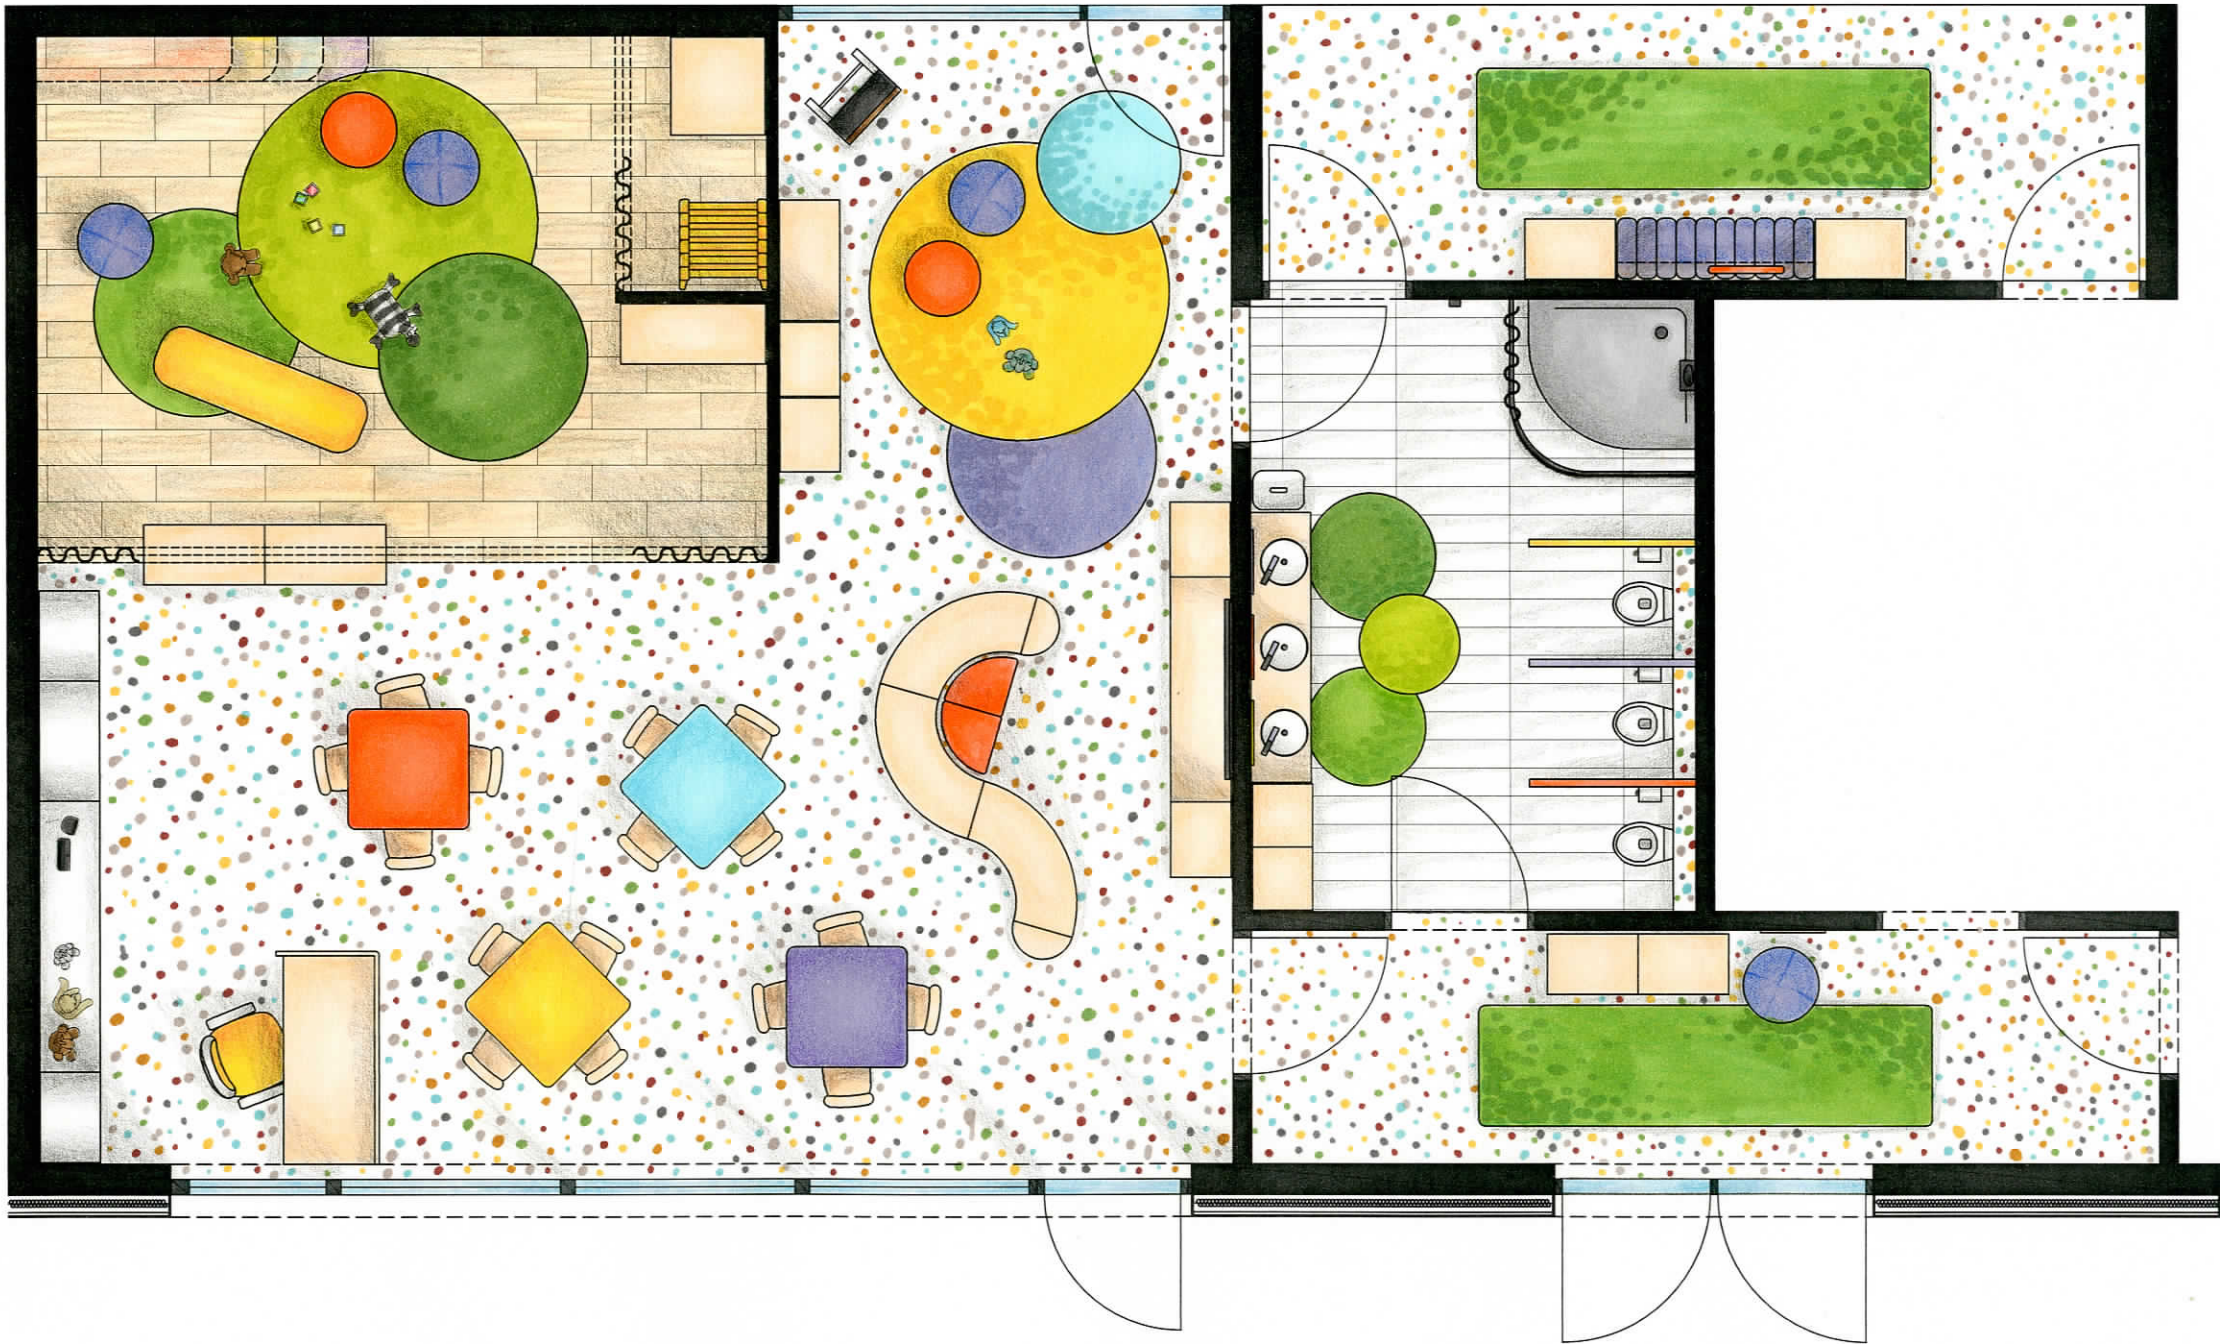


GRADITELJSKA ŠKOLA ČAKOVEC			
PREDMET	PROJEKTIRANJE INTERIJERA	RAZRED	4.C
CRTALA	GRACIE SLOKAN	DATUM	15.4.2026.

RAĐENA OPREMA M 1:20
- nacrt, bokocrt, tlocrt, opis

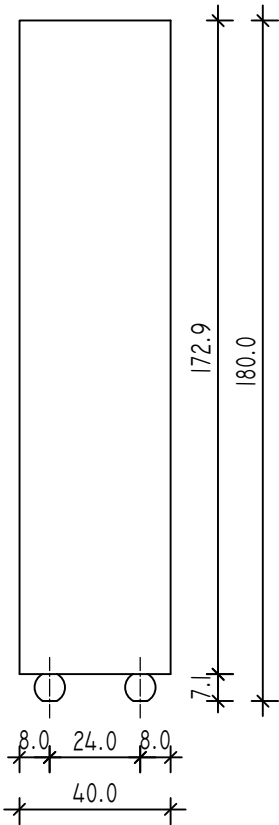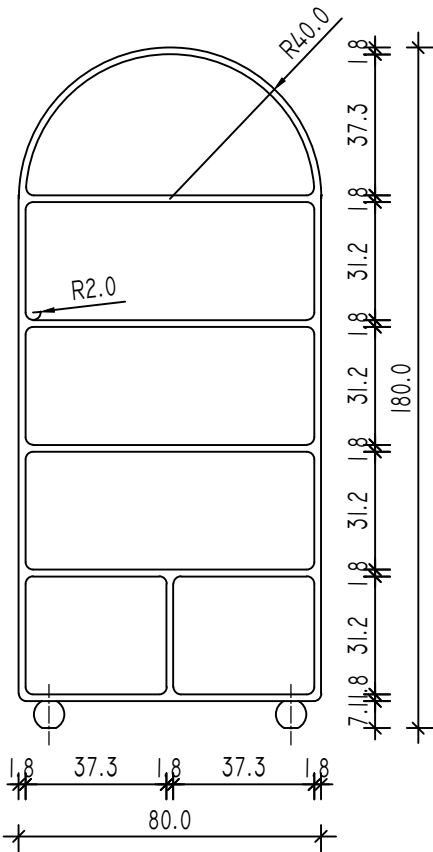

N
B
T

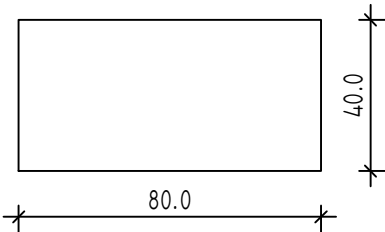

SAMOSTOJEĆA POLICA ZA DJEČJI VRTIĆ
DIMENZIJA 1800 × 800 × 400 MM, IZRAĐENA OD
MDF PLOČA DEBLJINE 18 MM OBOSTRANO
OBLOŽENIH DEKOROM U BIJELOJ MAT BOJI
(MELAMINSKA OBLOGA), S RUBOVIMA
OBRAĐENIM ABS TRAKOM. POLICA SADRŽI 6
OTVORENIH PROSTORA, S PREGRADOM SAMO
U DONJOJ ZONI. GORNJI DIO IZVEDEN JE U
RADIJUSU 400 MM (MDF FLEX - SLOJEVITO
LJEPLJENJE), A SVI RUBOVI SU ZAOBLJENI
RADIJUSOM 20 MM RADI SIGURNOSTI. SPOJEVI
SU SKRIVENI I OBRAĐENI TAKO DA NISU
VIDLJIVI. LEĐA OD MDF-A DEBLJINE 8 MM
UPUŠTENA SU U UTOR PO OBODU KORPUSA, U
RAVNINI S KONSTRUKCIJOM. POLICA STOJI NA
NOGAMA OD MASIVNOG DRVA, LAKIRANOG U
BIJELU BOJU, PROMJERA 71 MM.

GRADITELJSKA ŠKOLA ČAKOVEC			
PREDMET	PROJEKTIRANJE INTERIJERA	RAZRED	4.C
CRTALA	GRACIE SLOKAN	DATUM	15.4.2026.





Tlocrt dječjeg vrtića – varijanta I



